


Chénens-Autigny

Le Graboz

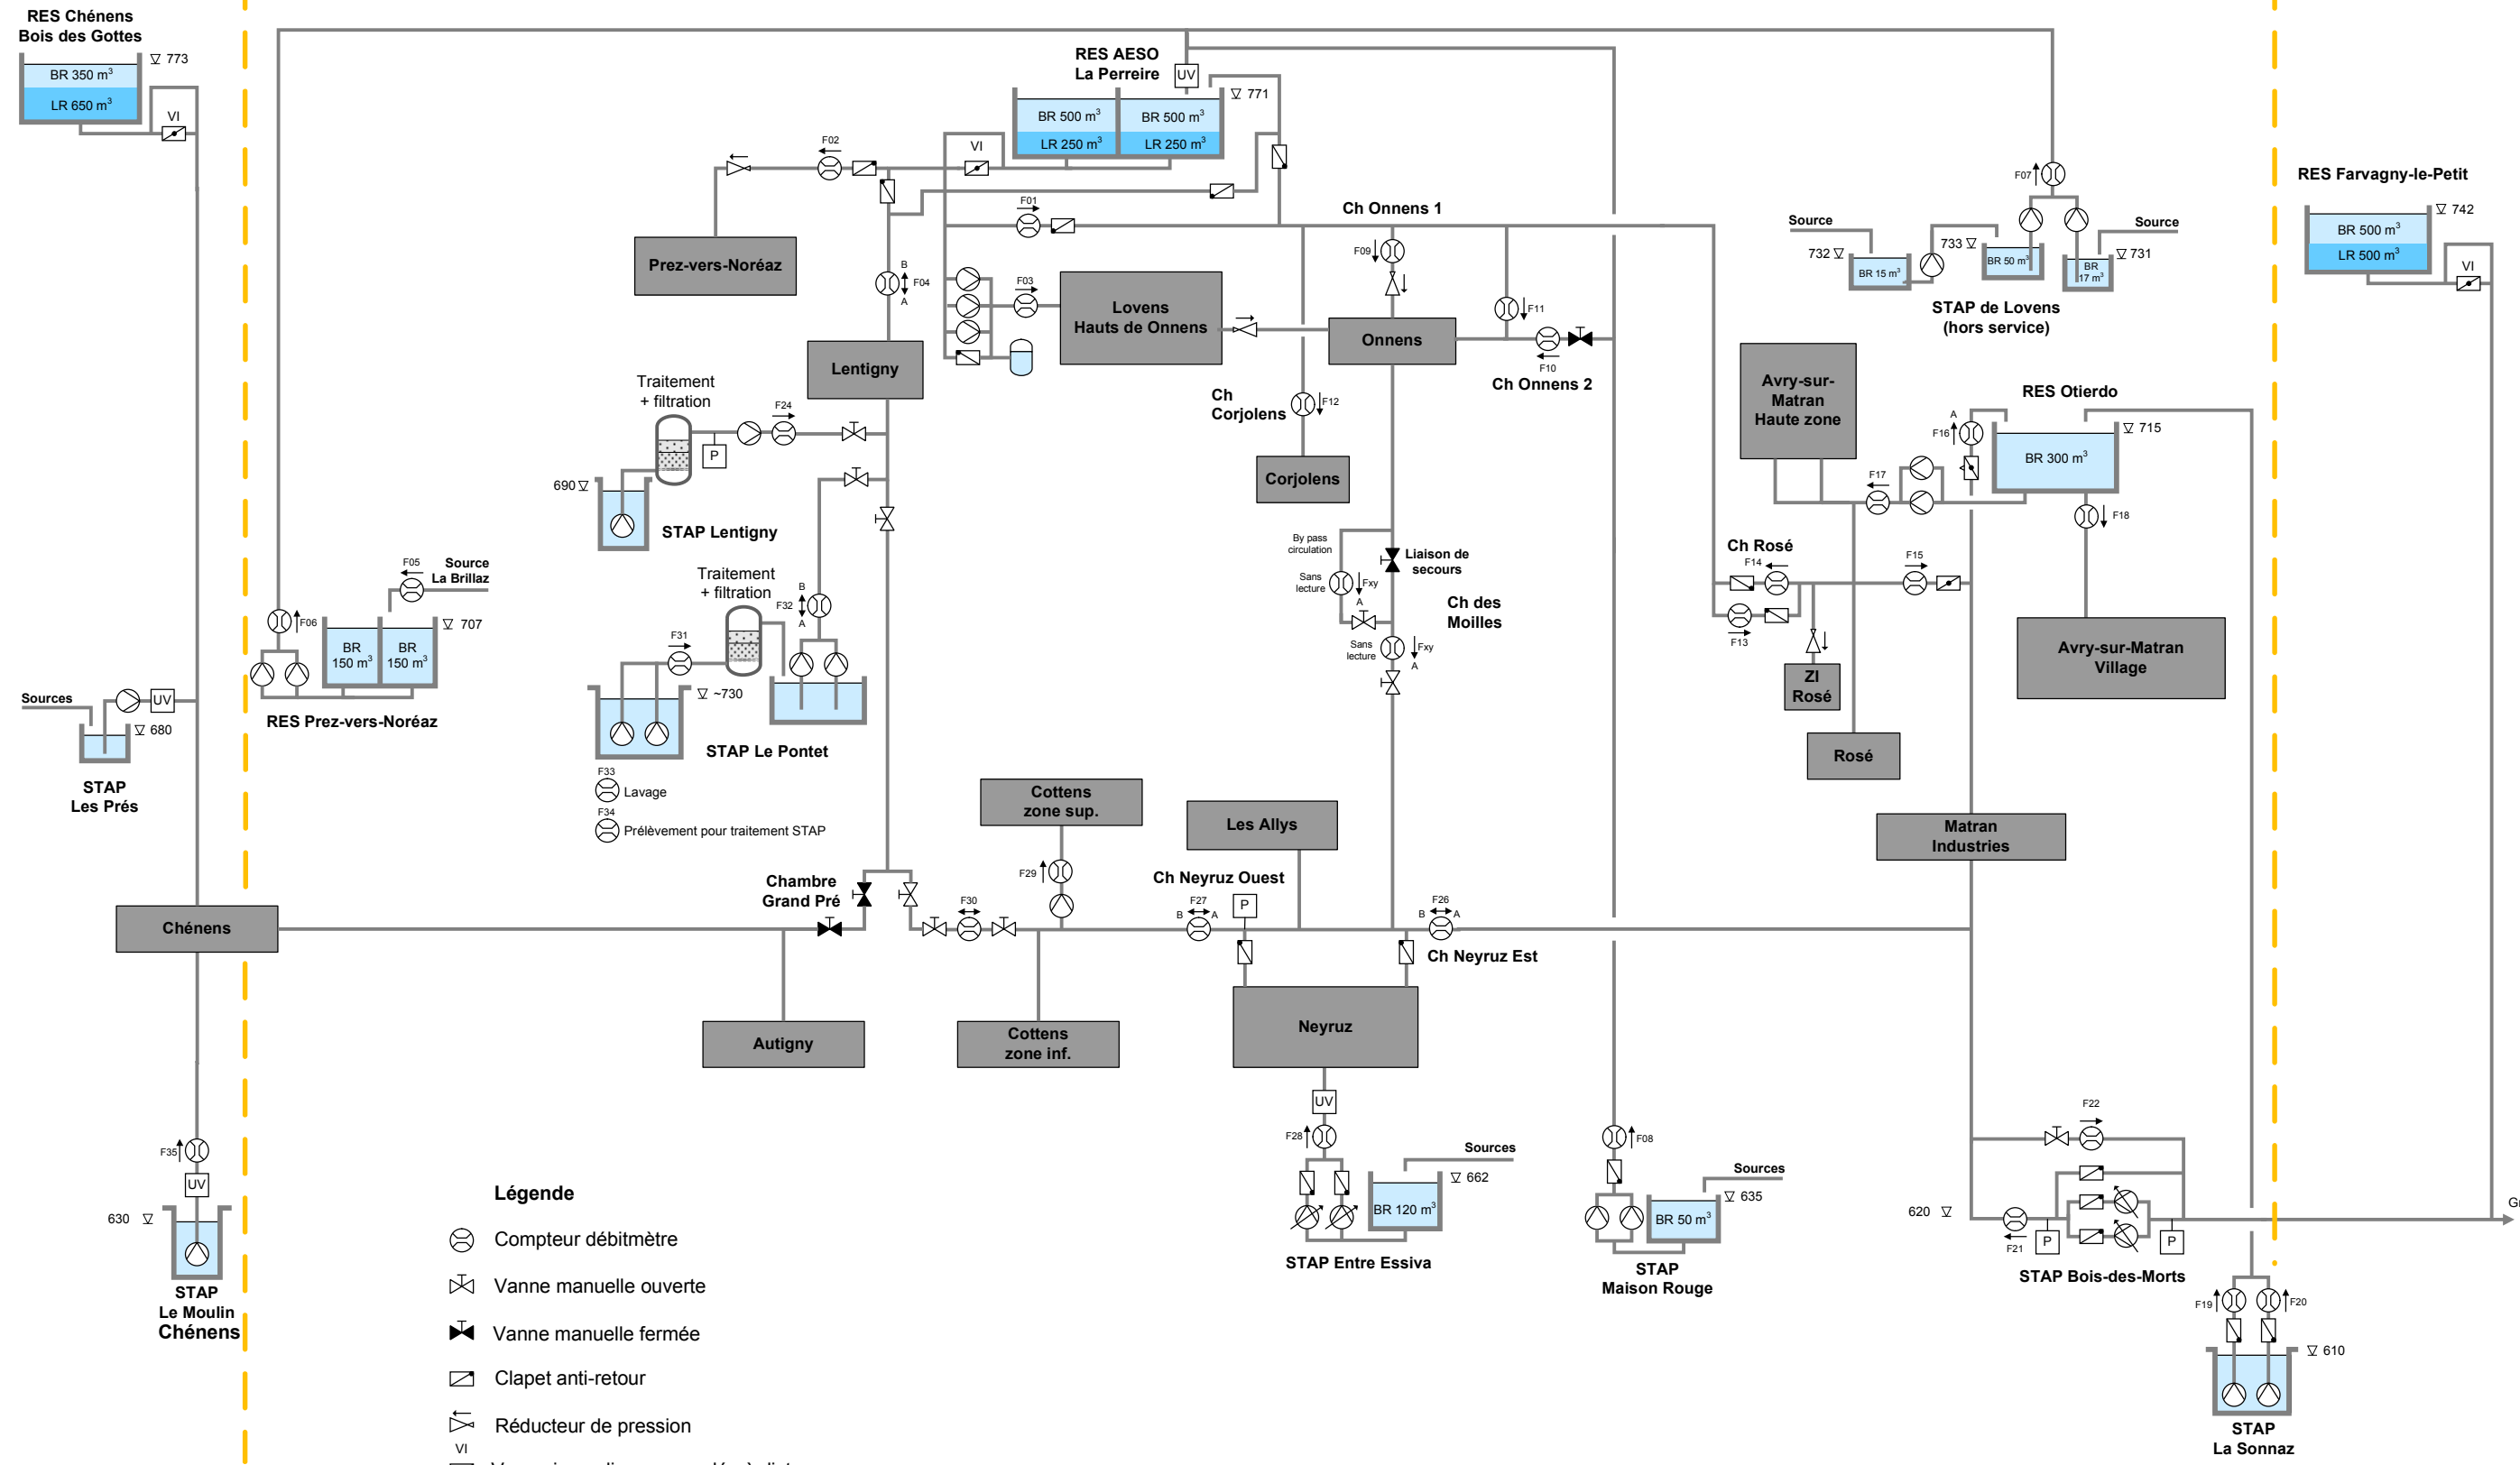

- Légende**
- Compteur débitmètre
 - Vanne manuelle ouverte
 - Vanne manuelle fermée
 - Clapet anti-retour
 - Réducteur de pression
 - Vanne incendie commandée à distance